


ONTRUIMINGSPLATTEGROND

Begane Grond

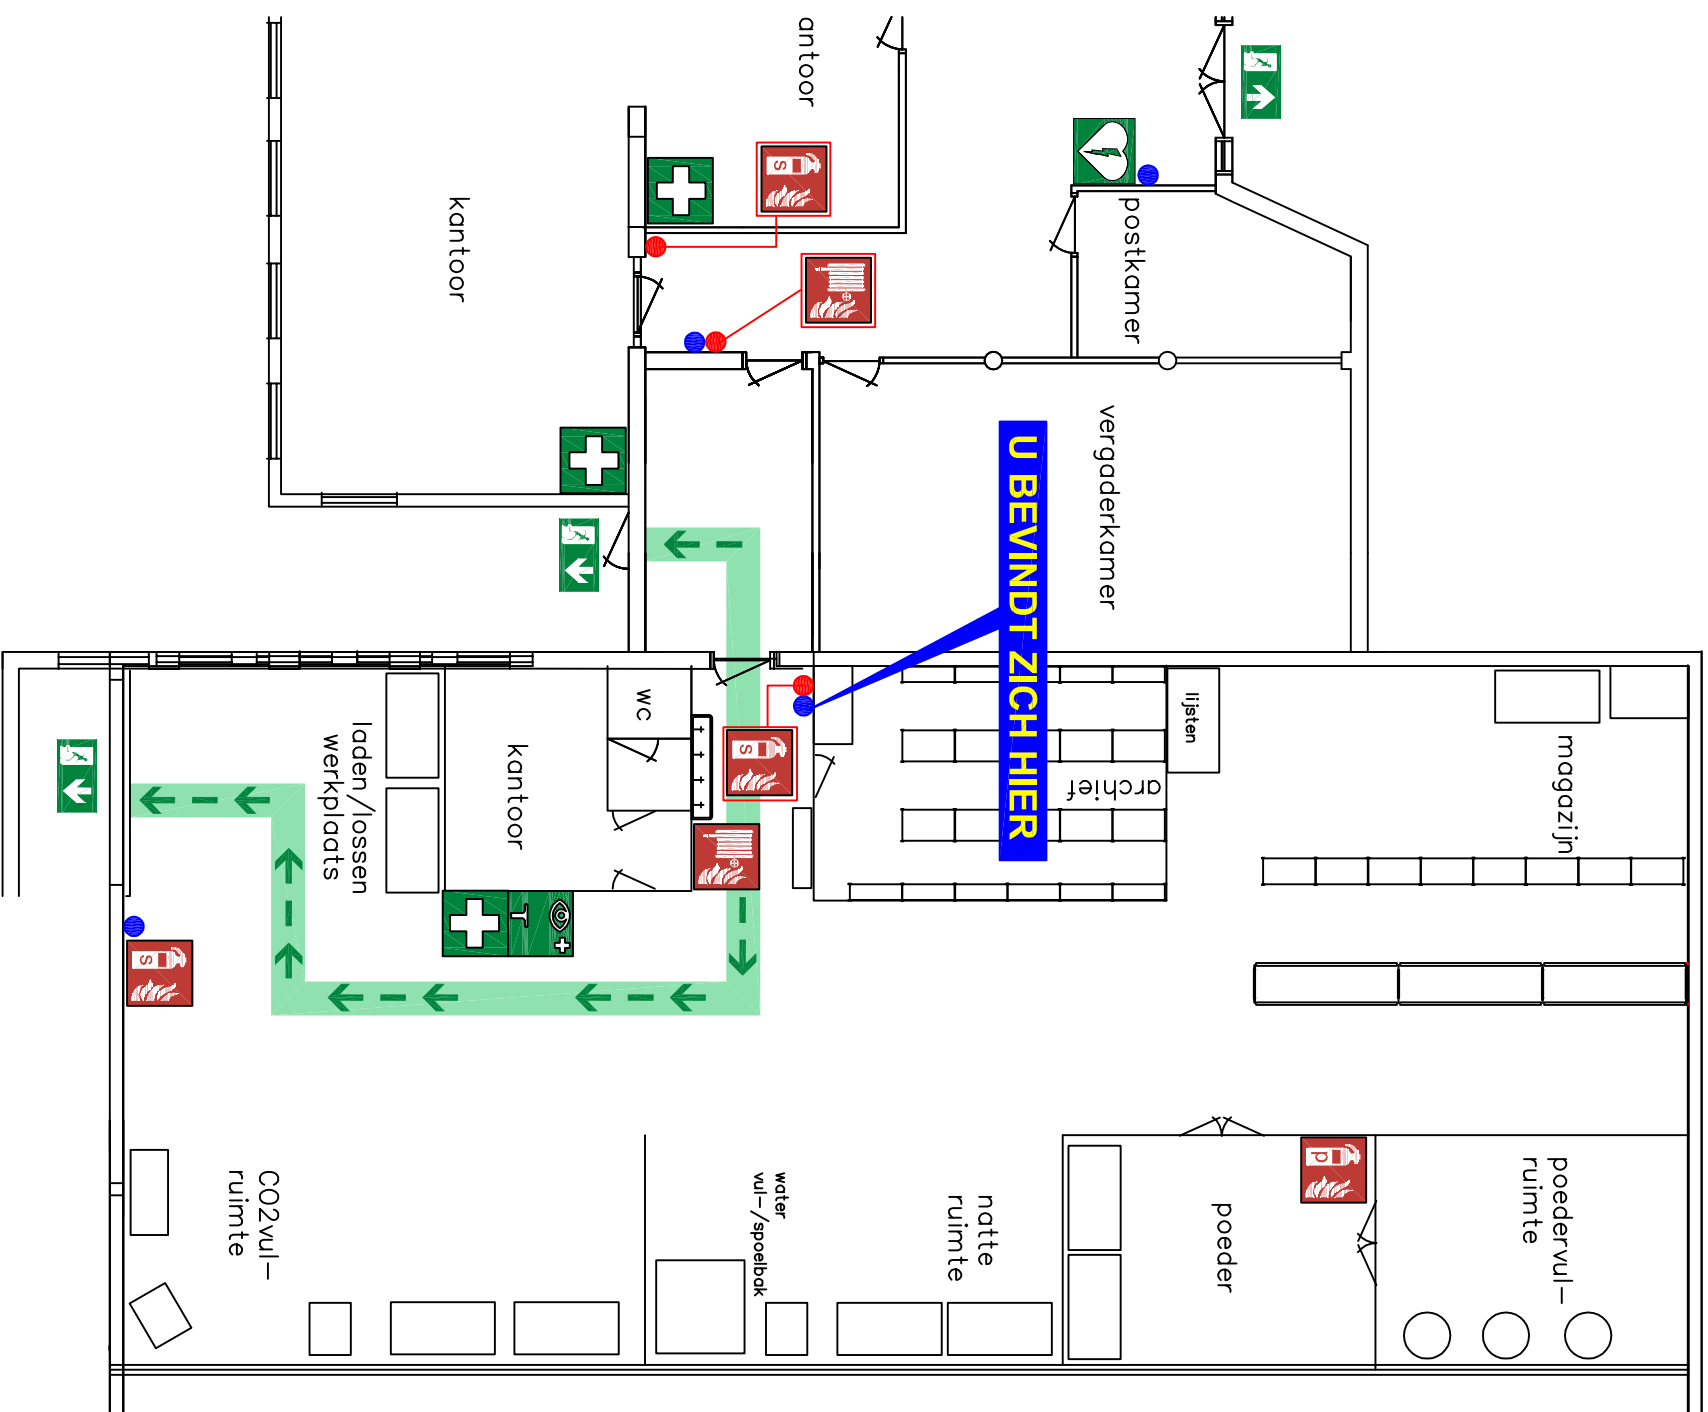

LEGENDA

 nooduitgang

 vluchtroute

 brandblusser poeder

 brandblusser schuim

 brandslanghaspel

 oogdouche

 BHV verbanddoos

 verzamelplaats

 locatie plattegrond

WAT TE DOEN BIJ:

een ONGEVAL:

BEL INTERN 9-9-9

geef duidelijke informatie over:

WIE u bent

PLAATS van het ongeval

AARD van het ongeval

Verleen eerste hulp
Laat het slachtoffer niet alleen

Ansul brandbeveiliging
Platinestraat 15 Lelystad

tekeningsnummer: 14-11-12.3

datum: 11-02-2015

een BRAND:

BEL INTERN 9-9-9

geef duidelijke informatie over:

WIE u bent

PLAATS van de brand

OMVANG van de brand

Waarschuw anderen
sluit deuren en ramen.

BLUS! Indien mogelijk
Verlaat de gevarenzone

ANSUL
BRANDBEVEILIGING
www.ansul.nl

controle
sticker